

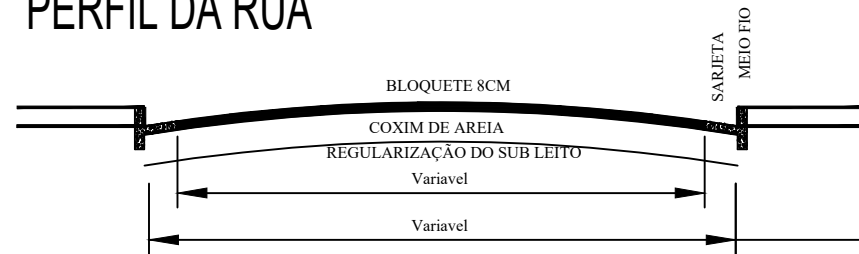
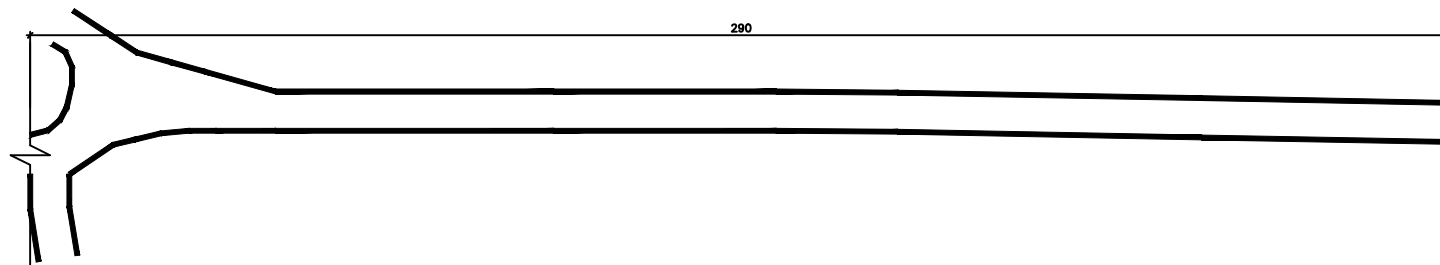


PERFIL DA RUA

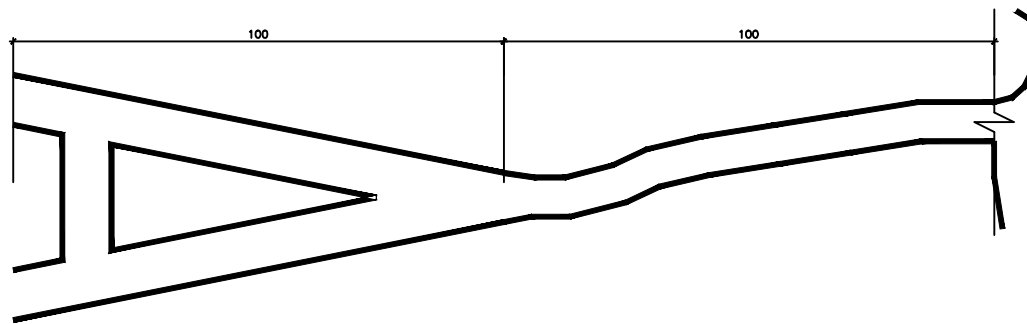

DETALHAMENTO DE SARJETA

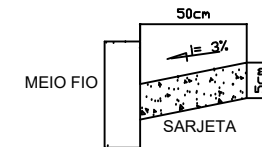

PROJETO BASICO			
END ^a	RUA GETULIO ETRUSCO BARRA LONGA		MARÇO 2023
ESCALA ^a	INDICADA	FOLHA ^a	01/02
PREF. MUNIC. DE BARRA LONGA - MG		RESPONSÁVEL TÉCNICO LUCIANO MENDES PEREIRA CREA-MG 58802/D	
TÍTULO ^a		PROP ^a	
DRENAGEM, REDE DE ESGOTO		PREFEITURA MUNIC. DE BARRA LONGA	