RUA CASTRO
MUNICIPIO BARRA LONGA

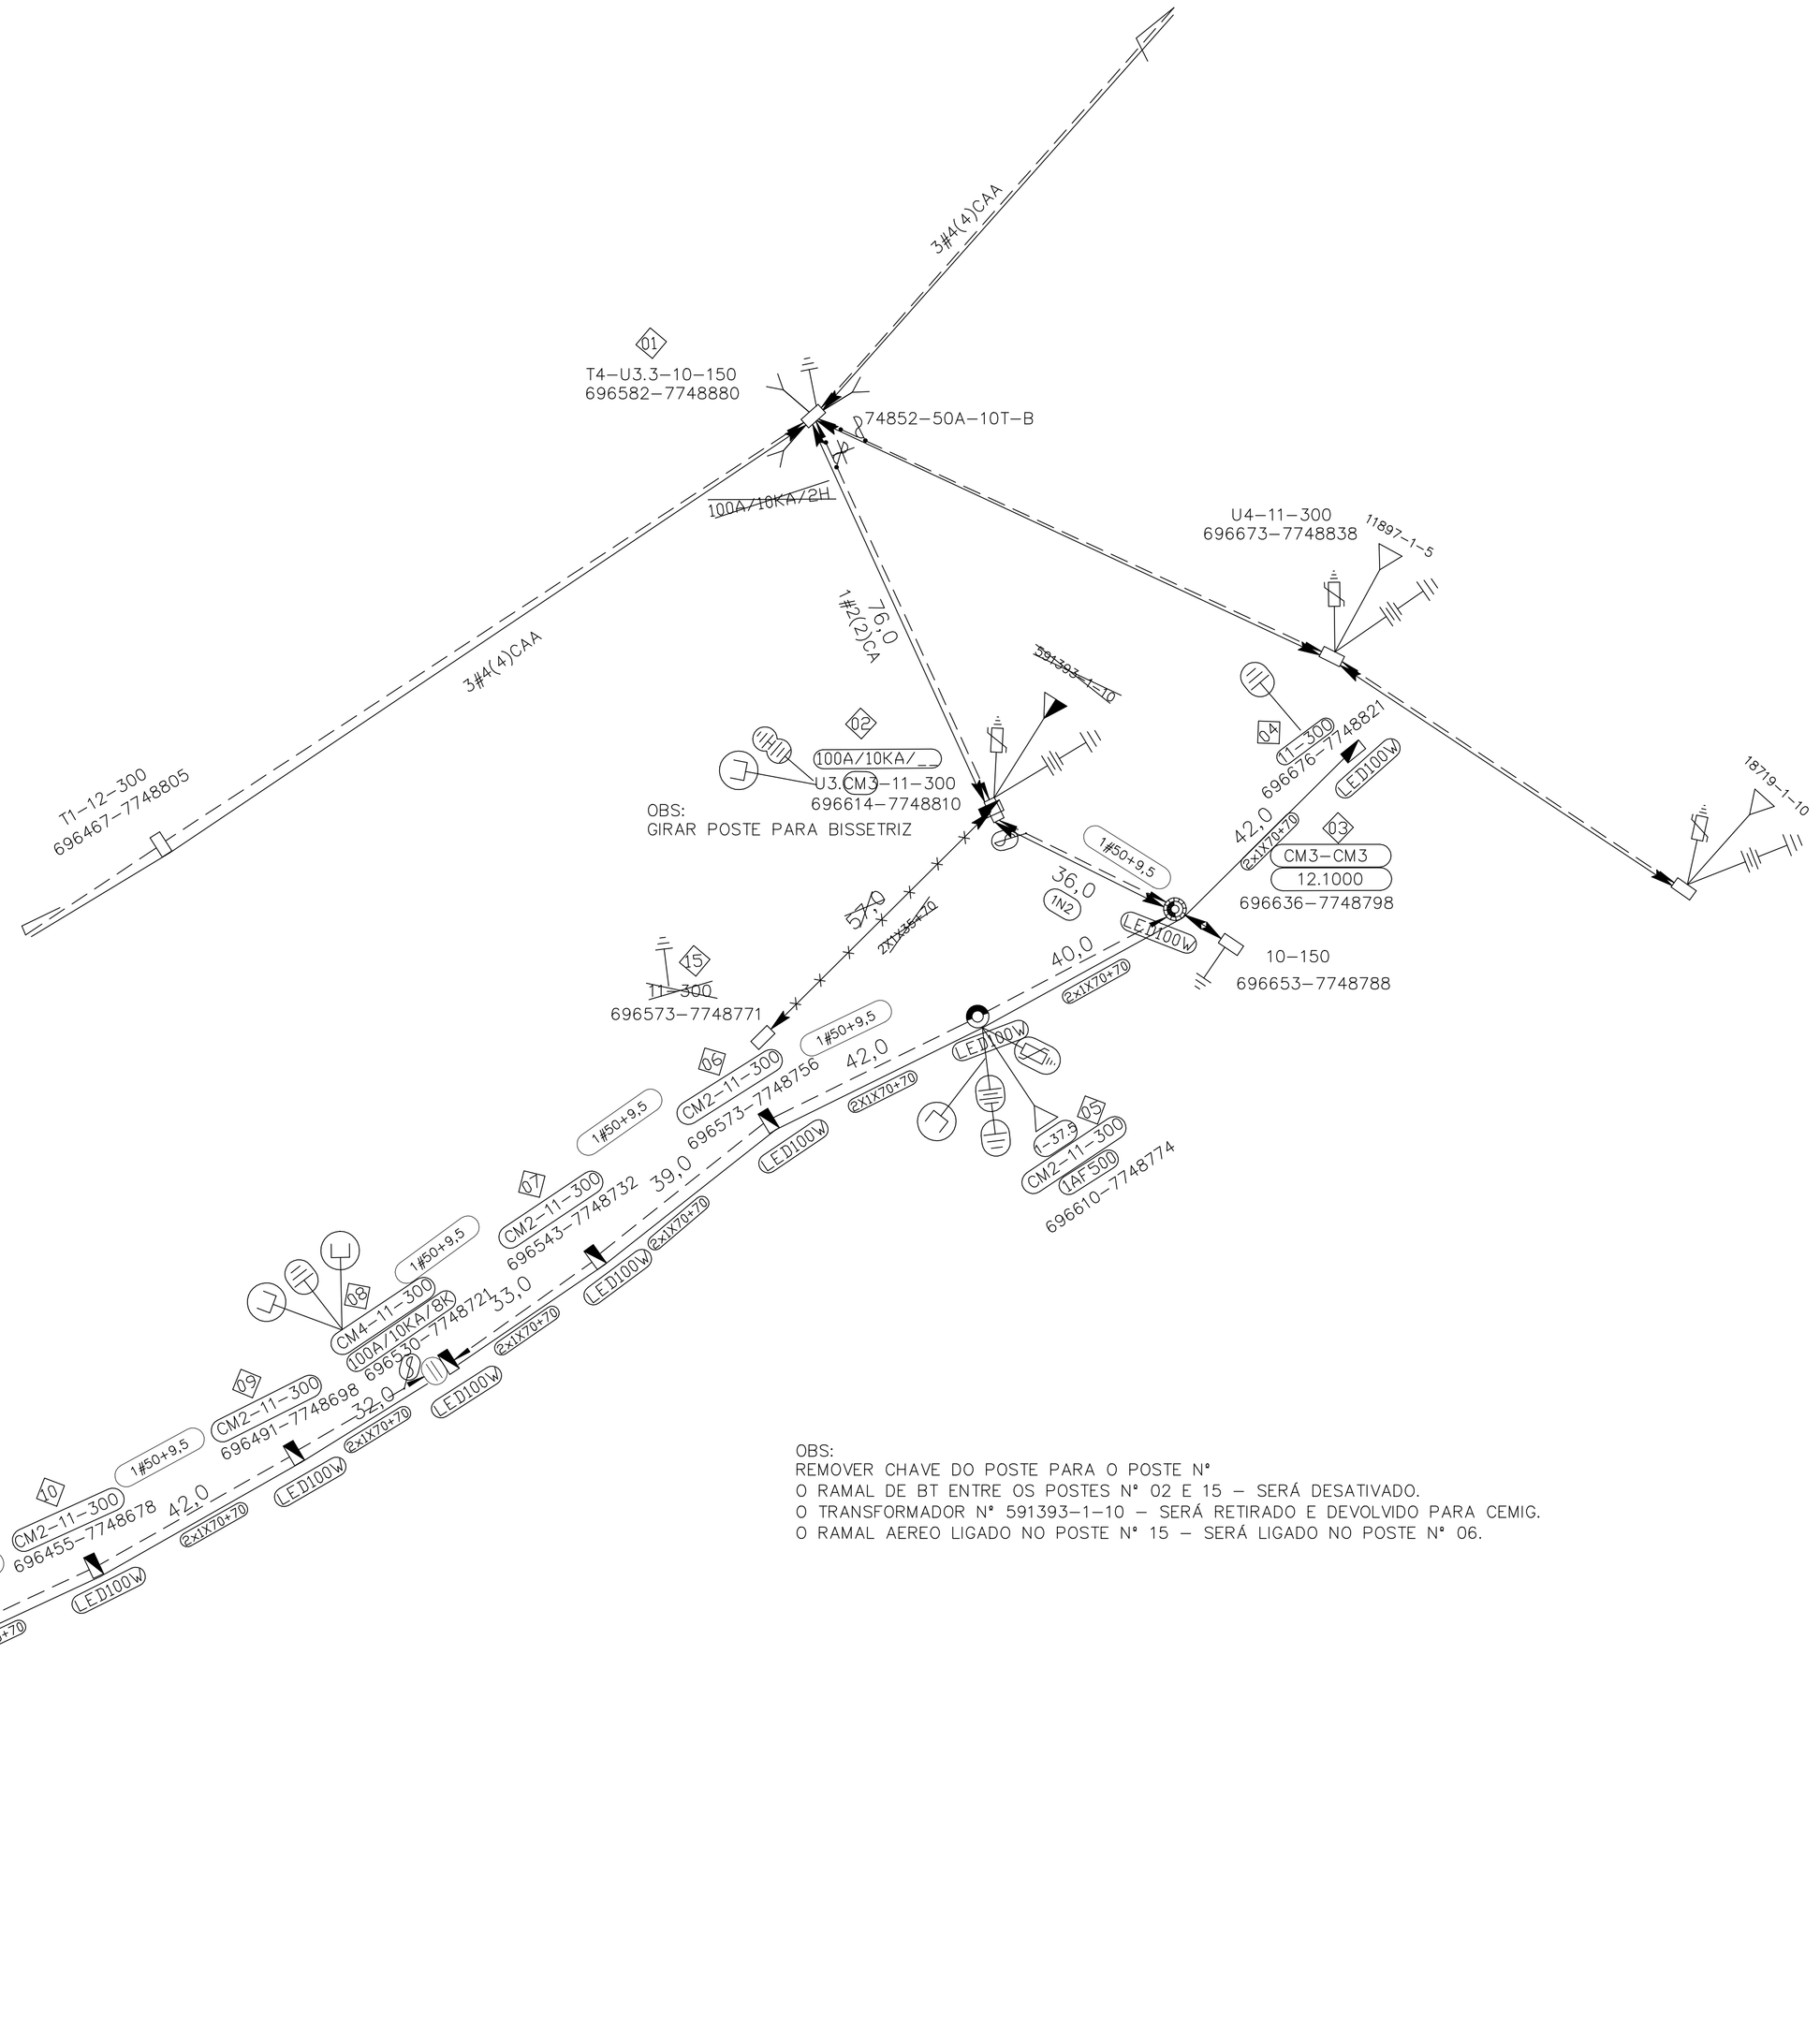

OBS:
REMOVER CHAVE DO POSTE PARA O POSTE N°
O RAMAL DE BT ENTRE OS POSTES N° 02 E 15 – SERÁ DESATIVADO.
O TRANSFORMADOR N° 591393-1-10 – SERÁ RETIRADO E DEVOLVIDO PARA CEMIG.
O RAMAL AEREO LIGADO NO POSTE N° 15 – SERÁ LIGADO NO POSTE N° 06.

DISTRIBUICAO AUTOMATICA DE COPIAS

DISTR.
ORDE/PPO
ORGÃO

CLASSIFICAÇÃO

NOTAS :
CÓDIGO MUNICÍPIO : 80415.
NÃO HAVERA IMPACTO AMBIENTAL
ALIMENT/SUBESTAÇÃO:
MÁXIMA RESISTENCIA NA MALHA DE TERRA 80 Ω OHMS
RAMO DE ATIVIDADE:

RESPONSÁVEL TÉCNICO:
LEVANTADO:
DESENHADO:
DATA: 22/04/2024

MODIFICAÇÃO COM EXTENSÃO DE RDP – REDE DE DISTRIBUIÇÃO PROTEGIDA MONOF**ÁSICA** COM INSTALAÇÃO DE TRANSFORMADORES PARA ATENDER AO MUNICIPIO DE BARRA LONGA–MG.

ESCALAS: 1:1000
TELEFONE PARA CONTATO:
PROJETO N°:
FOLHA: 01/01

FORMATO A2 – PROJETO INICIAL