


RUA EDUARDO FERREIRA ARAUJO  
BAIRRO: ROSÁRIO

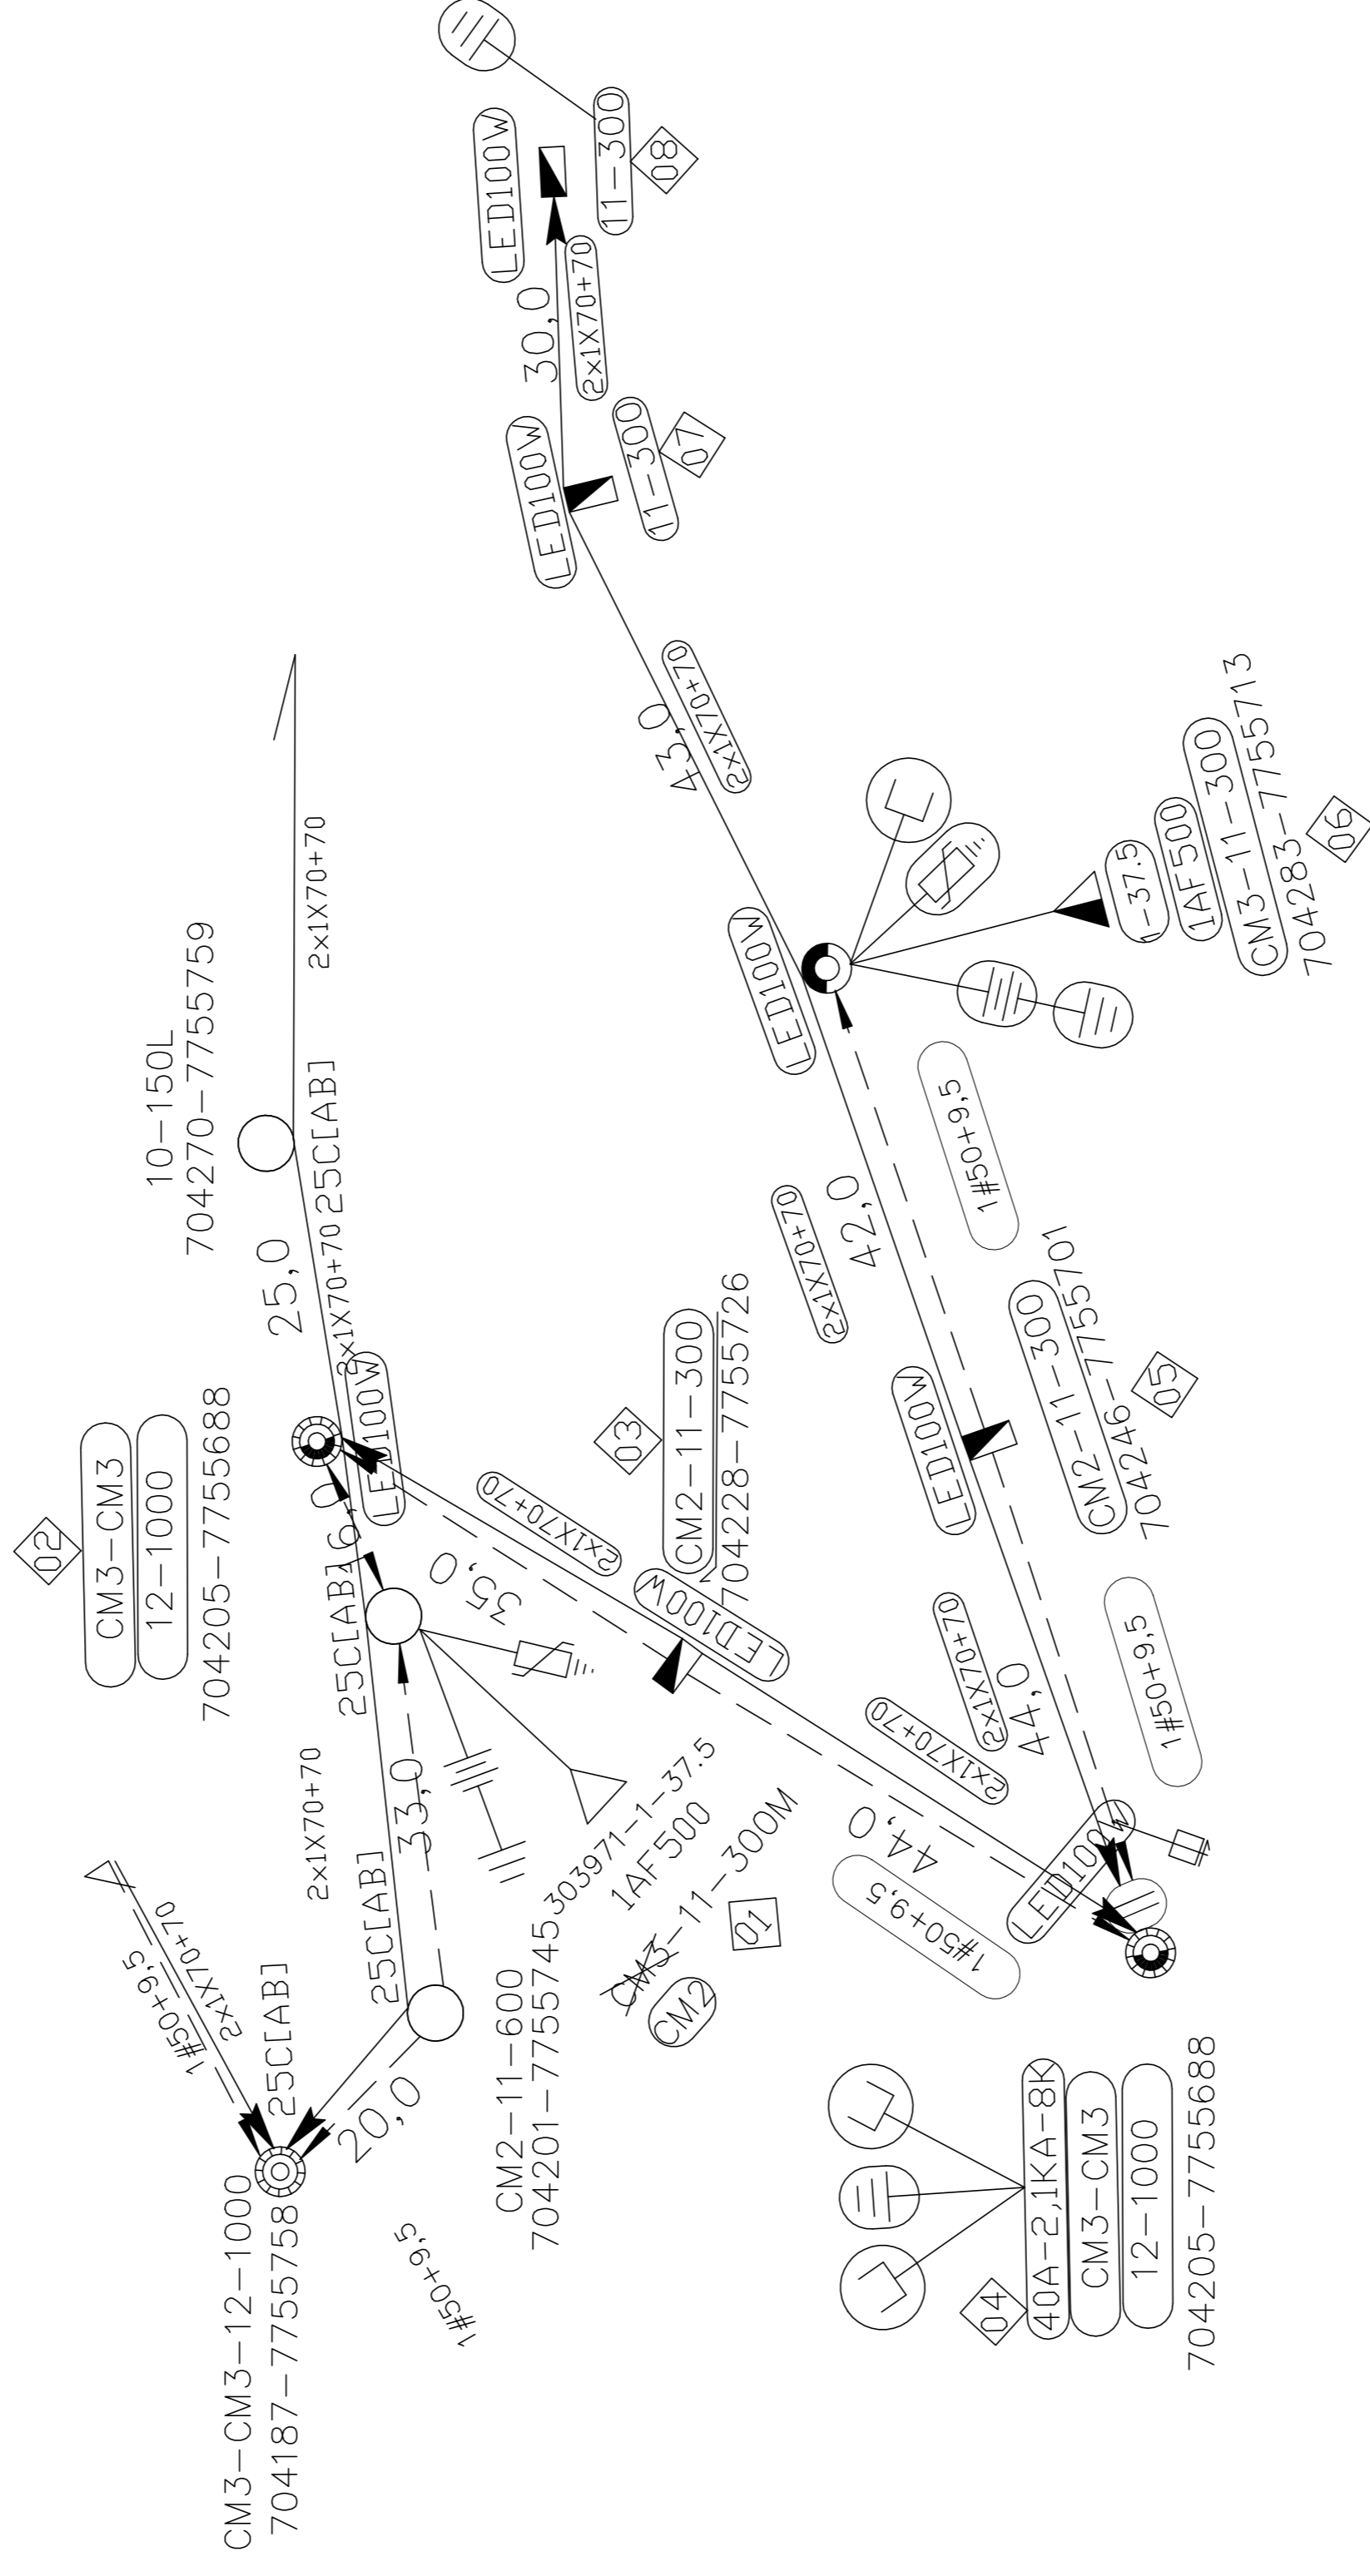

DISTRIBUICAO AUTOMATICA DE COPIAS

|          |  |
|----------|--|
| DISTR.   |  |
| QTE/TIPO |  |
| ORÇAO    |  |

NOTAS :  
CÓDIGO MUNICÍPIO : 80415  
NÃO HAVERA IMPACTO AMBIENTAL  
ALIMENT/SUBESTAÇÃO:  
MÁXIMA RESISTENCIA NA MALHA DE TERRA 80 Ω OHMS  
RAMO DE ATIVIDADE:

SEMA ELETRIFICACÕES LTDA.

ESCALAS:  
1:1000

RESPONSÁVEL TÉCNICO:

LEVANTADO:

DESENHADO:

DATA:  
22/04/2024

EXTENSÃO DE RDP – REDE DE  
DISTRIBUIÇÃO PROTEGIDA COM INSTALAÇÃO  
DE TRANSFORMADOR MONOFÁSICO PARA  
ATENDER O MUNICÍPIO DE BARRA LONGA –  
MG.

TELEFONE PARA CONTATO:

PROJETO  
N.º:

FOLHA:

01/01

CLASSIFICAÇÃO

FORMATO A3 – PROJETO  
INICIAL