


RUA FRANCISCO CARNEIRO

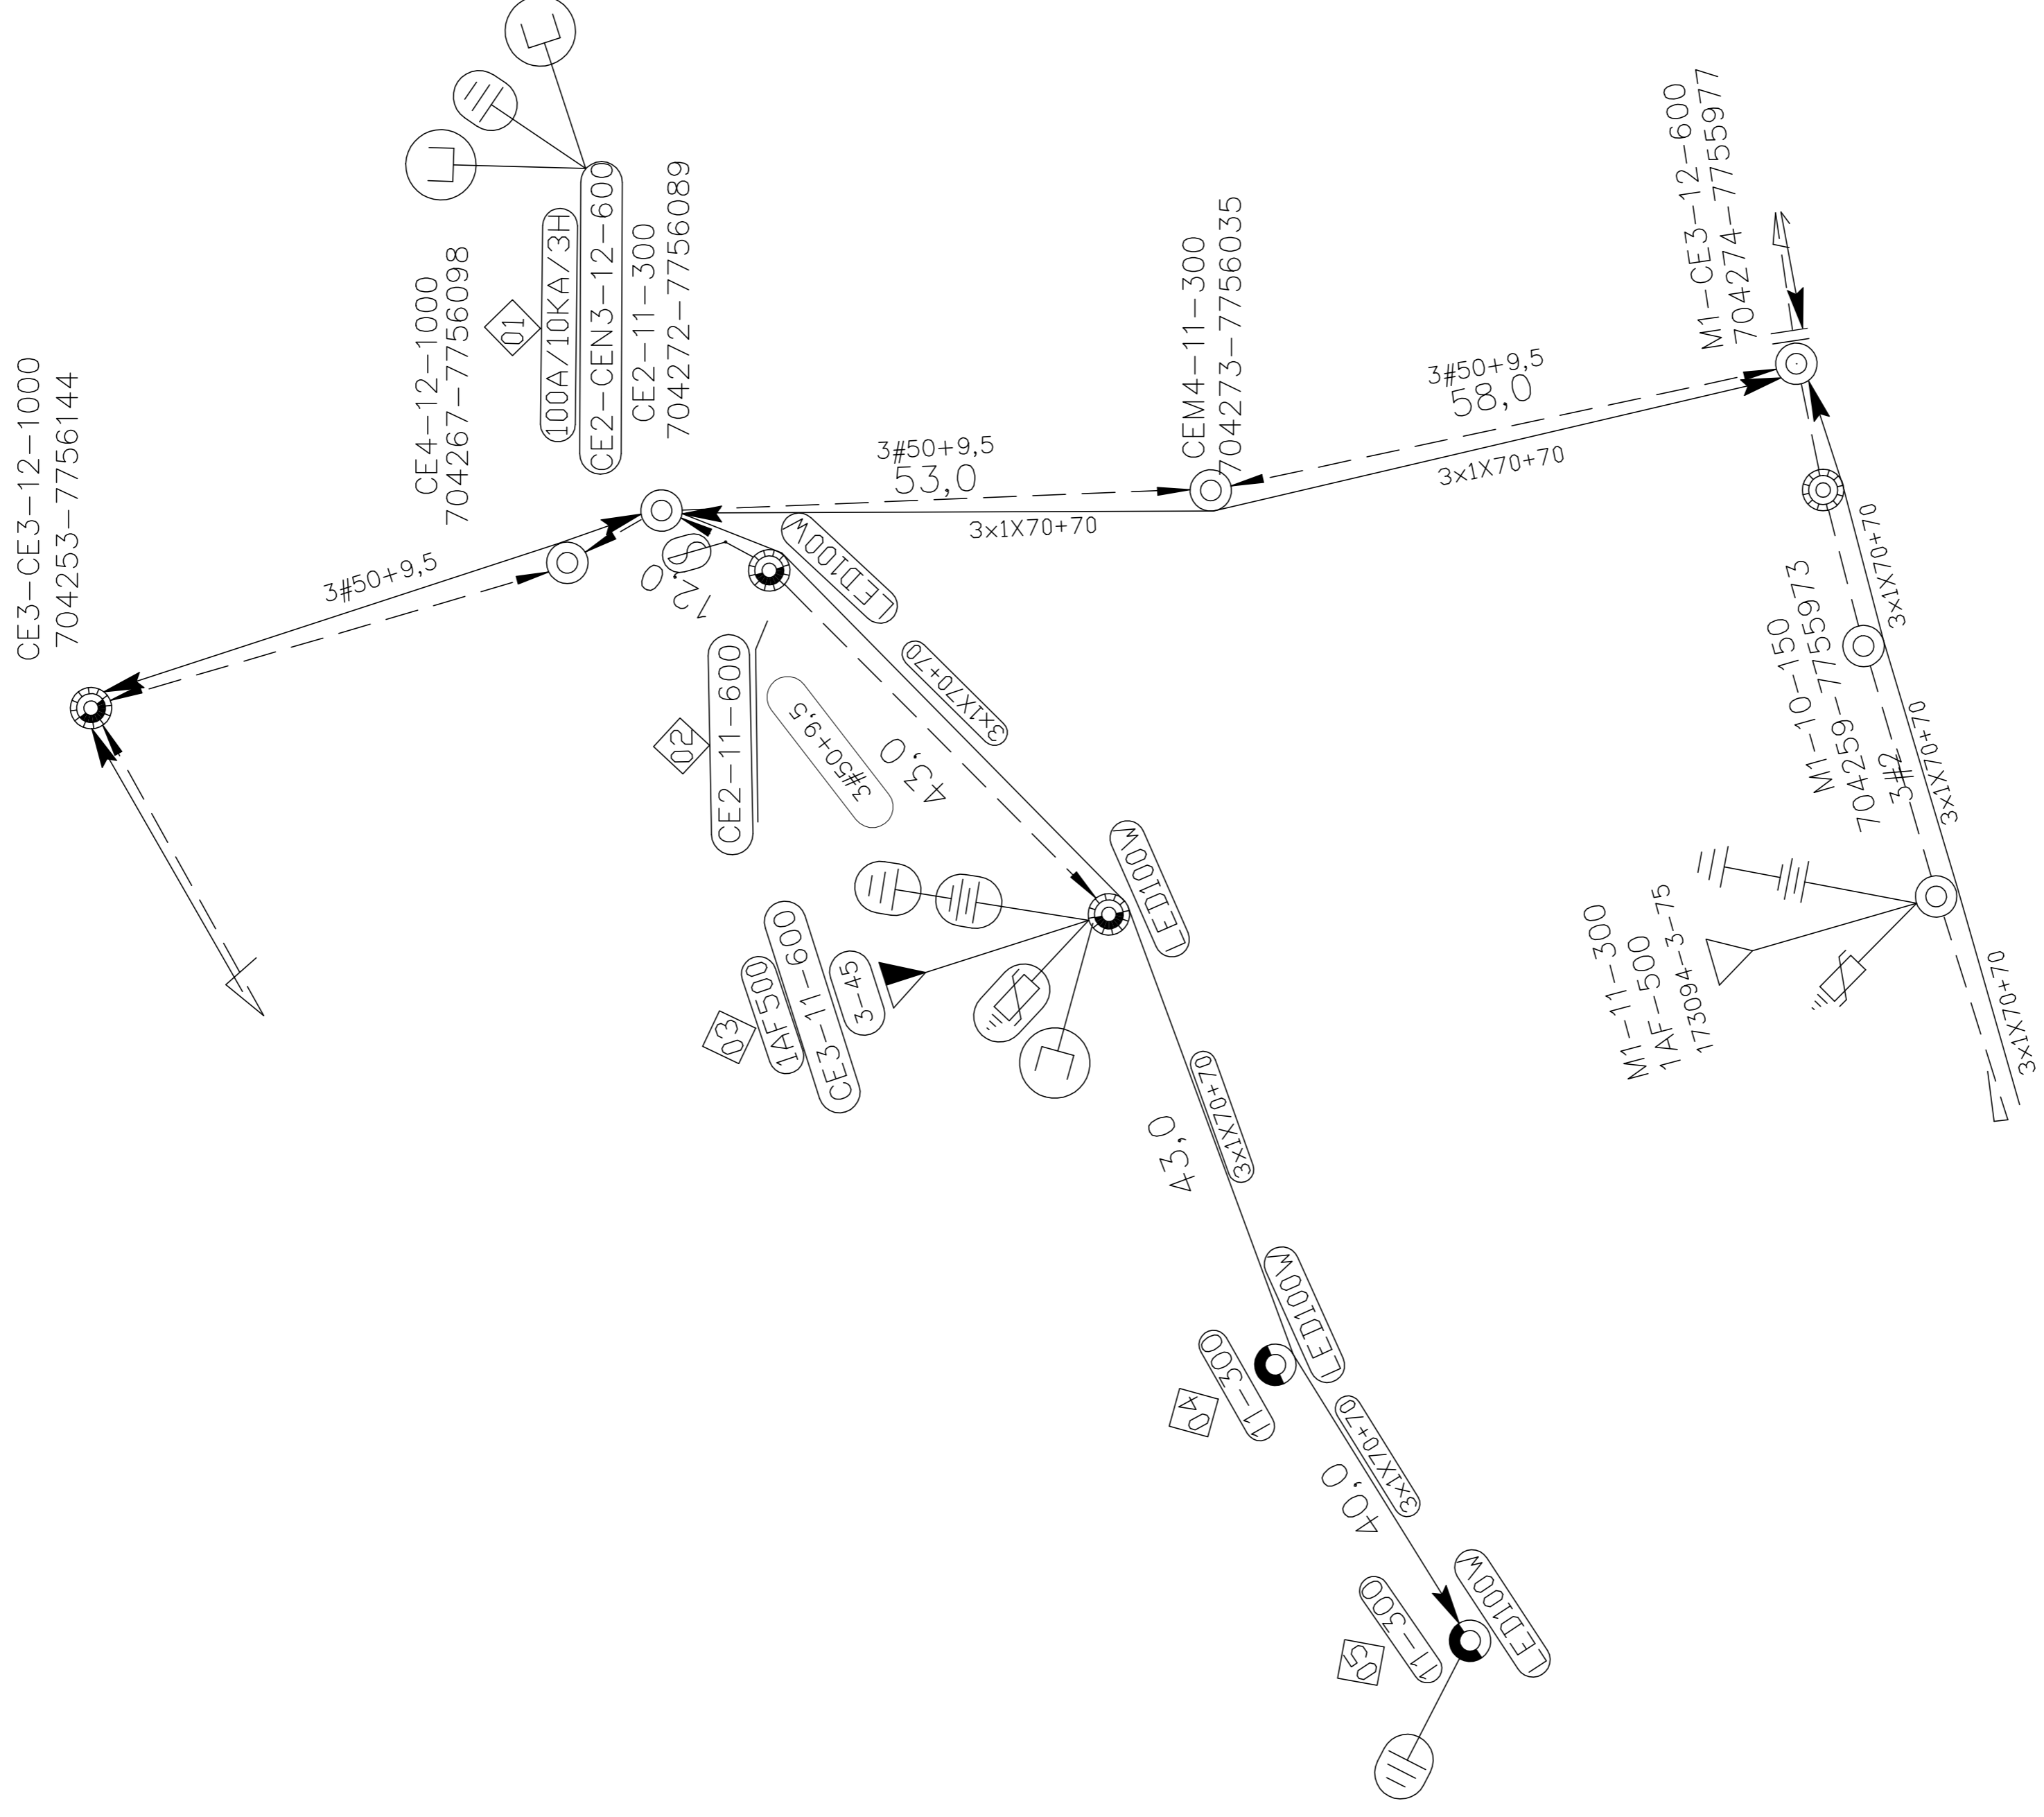

CLASSIFICAÇÃO	ORGÃO	QTE/TIPO	DISTR.

DISTRIBUICAO AUTOMATICA DE COPIAS

NOTAS :
 CÓDIGO MUNICÍPIO :
 NÃO HAVERA IMPACTO AMBIENTAL
 ALIMENT/SUBESTAÇÃO:
 MÁXIMA RESISTENCIA NA MALHA DE TERRA 80 OHMS
 RAMO DE ATIVIDADE:

RESPONSÁVEL TÉCNICO:
 LEVANTADO:
 DESENHADO:

DATA:
 22/04/2024

SEMA ELETRIFICAÇÕES LTDA.
 EXTENSÃO DE REDE – RDP – REDE DE
 DISTRIBUIÇÃO PROTEGIDA COM INSTALAÇÃO
 DE TRANSFORMADOR PARA ATENDER O
 MUNICÍPIO DE BARRA LONGA – MG.

ESCALAS:
 1:1000

TELEFONE PARA CONTATO:
 CLAUDENIR: (33)8411 – 3150

PROJETO
 N°:

FOLHA:
 01/01

FORMATO A3 – PROJETO
 INICIAL