


RUA RAIMUNDO

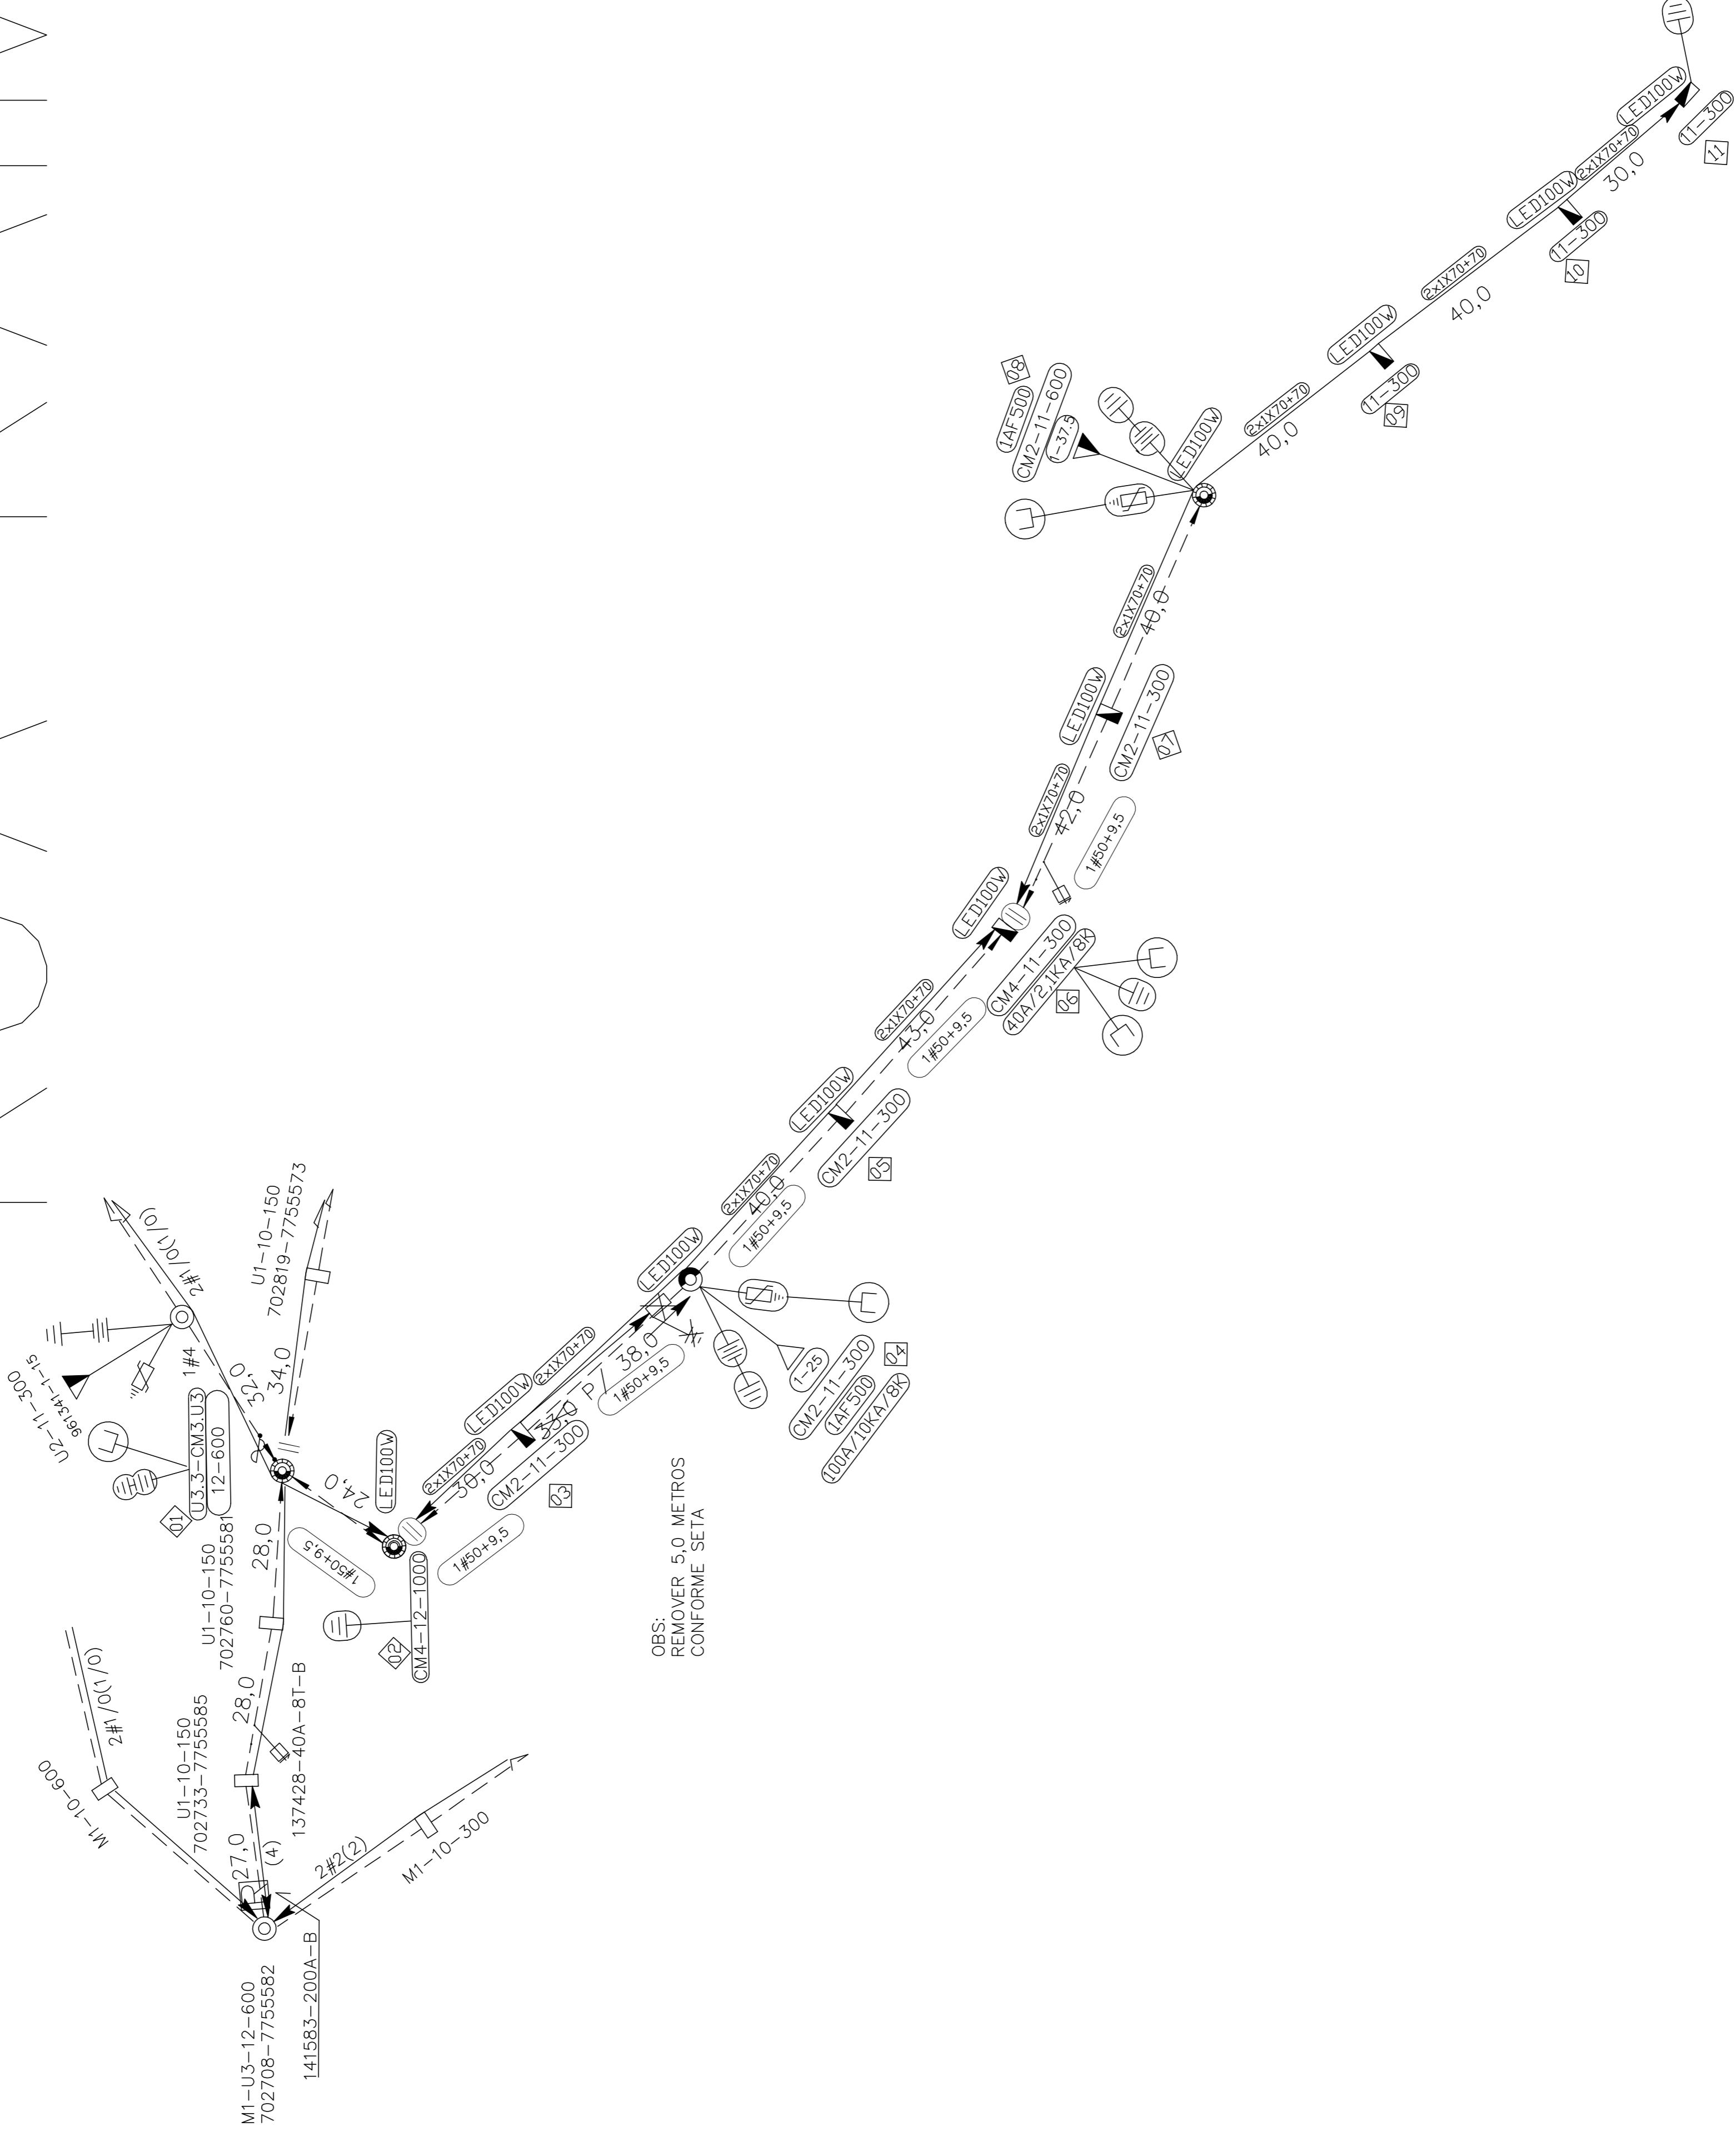

NOTAS :
CÓDIGO MUNICÍPIO : 80415
NÃO HAVERÁ IMPACTO AMBIENTAL
ALIMENT/SUBSTACÇÃO:
MAXIMA RESISTENCIA NA MALHA DE TERRA 80 Ω OHMS
RAMO DE ATVIDADE:

PREFEITURA MUNICIPAL DE BARRA LONGA
EXTENSÃO DE REDE RDP - REDE DE
DISTRIBUIÇÃO PROTEGIDA COM INSTALAÇÃO
DE TRANSFORMADORES PARA ATENDER AO
MUNICIPIO DE BARRA LONGA-MG.

ESCALAS:
1:1000
TELEFONE PARA CONTATO:
PROJETO
N.º:
FOLHA:
01/01

RESPONSÁVEL TÉCNICO:
LEVANTADO:
DESENHADO:
DATA:
22/04/2024